


Übungsaufgabe 4 - Detail

M I:20

Fachrichtung: Garten- und Landschaftsbau

Mauer A

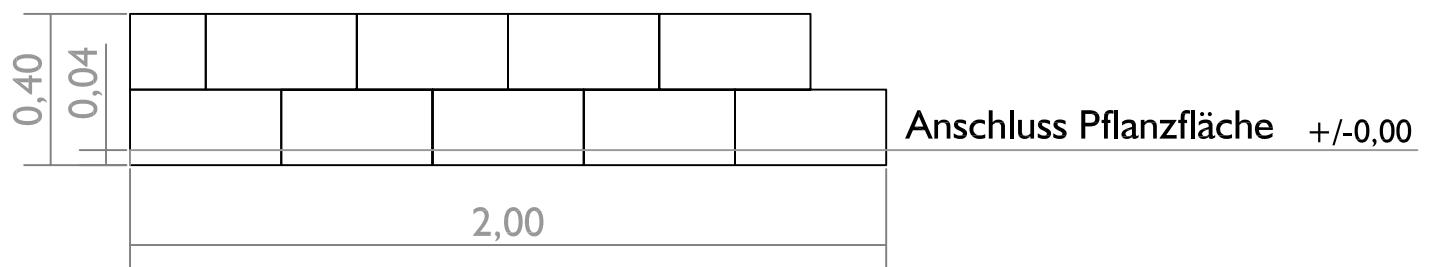

Mauer B

