


Übungsaufgabe 2

M 1:25

Fachrichtung: Garten- und Landschaftsbau

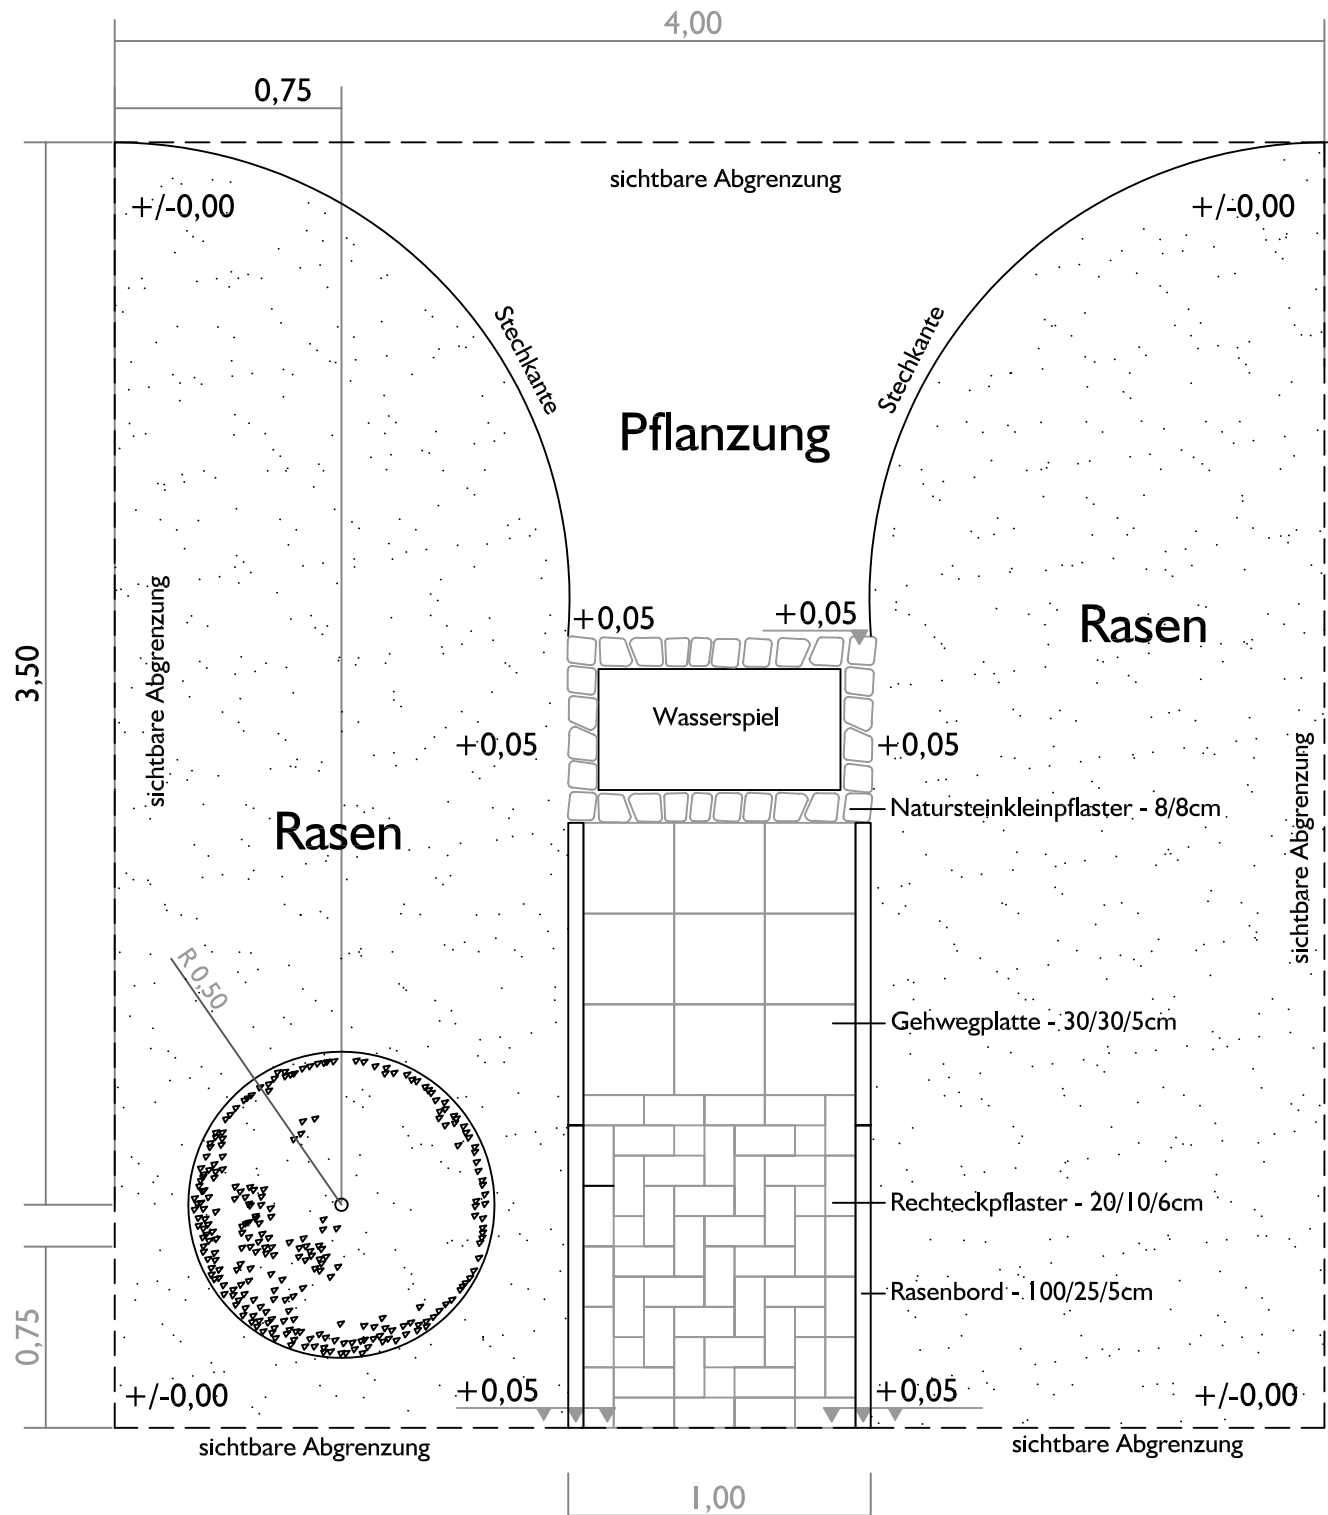

Hauptvermessungslinie $\pm 0,00$

0,30 m Abstand zwischen Hauptvermessungslinie und Baustelle