


Übungsaufgabe 6

M 1:25

Fachrichtung: Garten- und Landschaftsbau

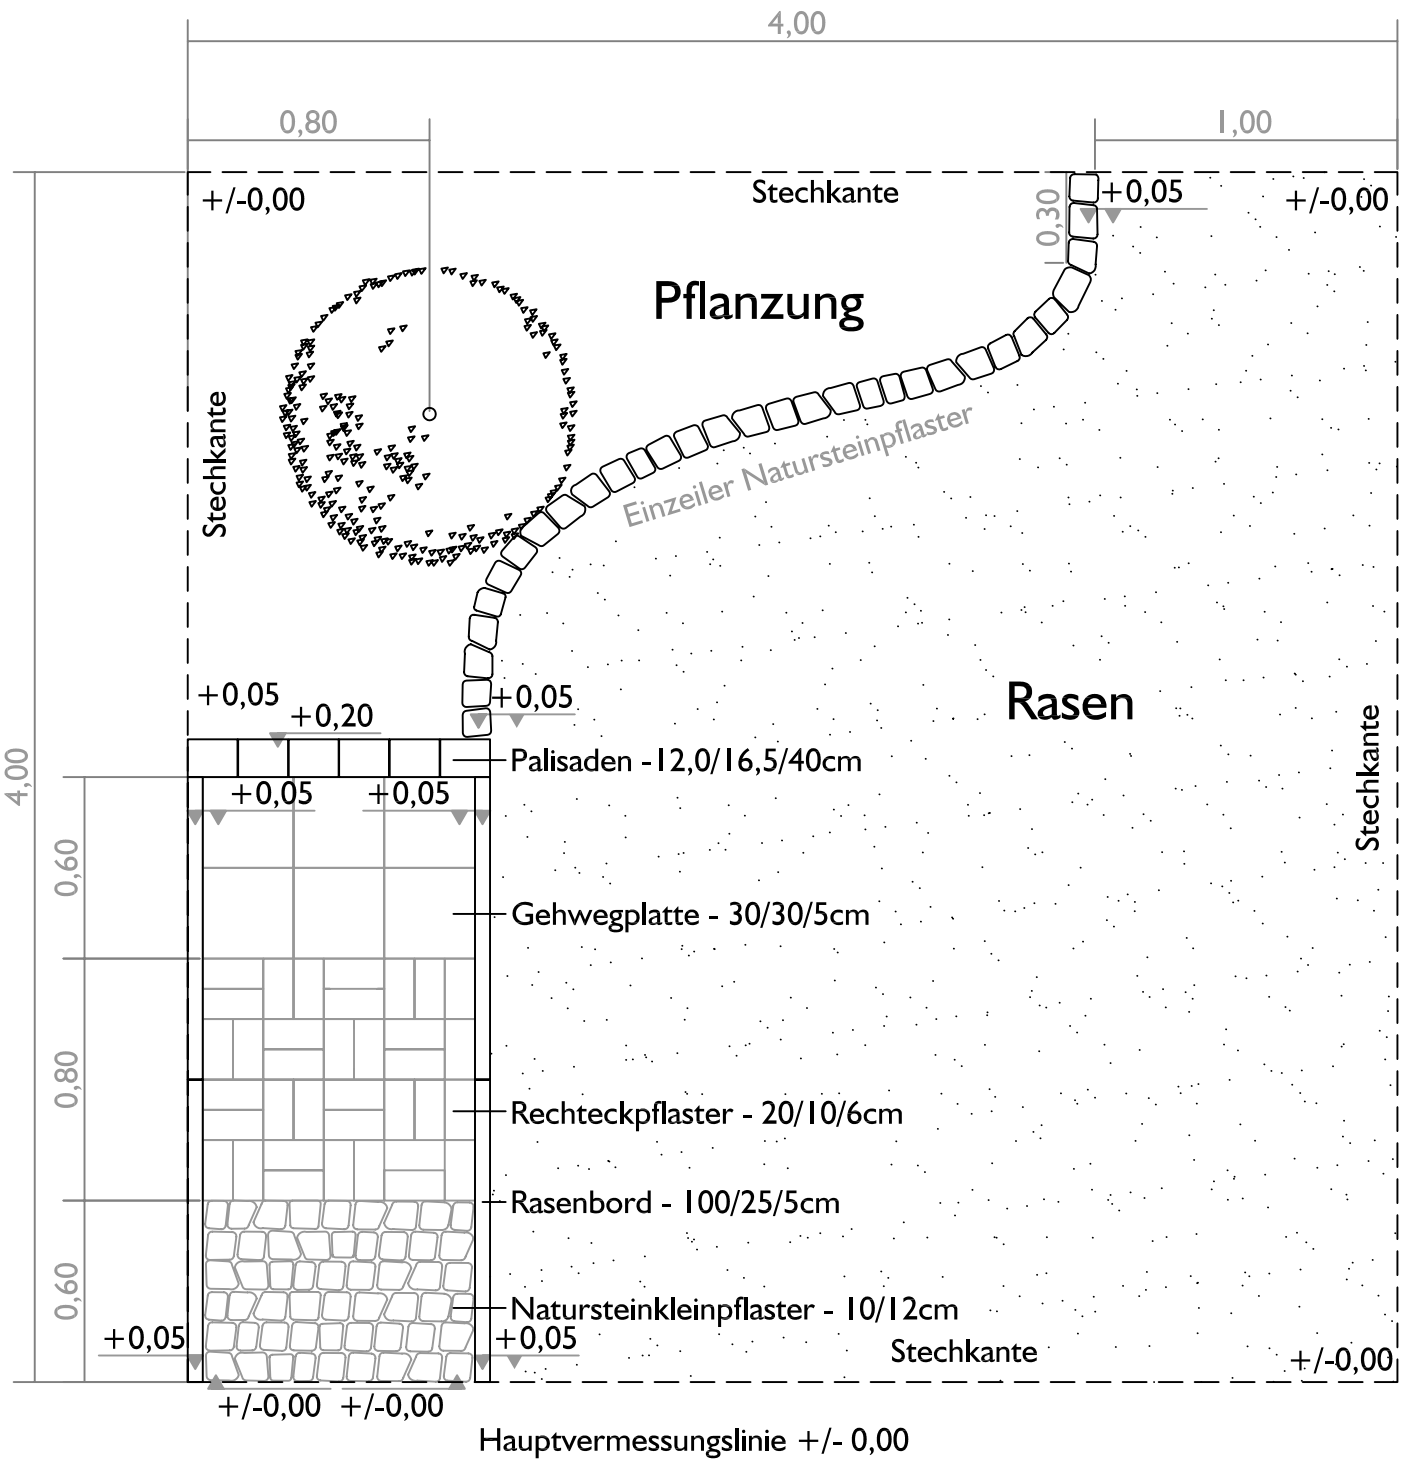

0,30 m Abstand zwischen Hauptvermessungslinie und Baustelle