


Übungsaufgabe I

M I:25

Fachrichtung: Garten- und Landschaftsbau

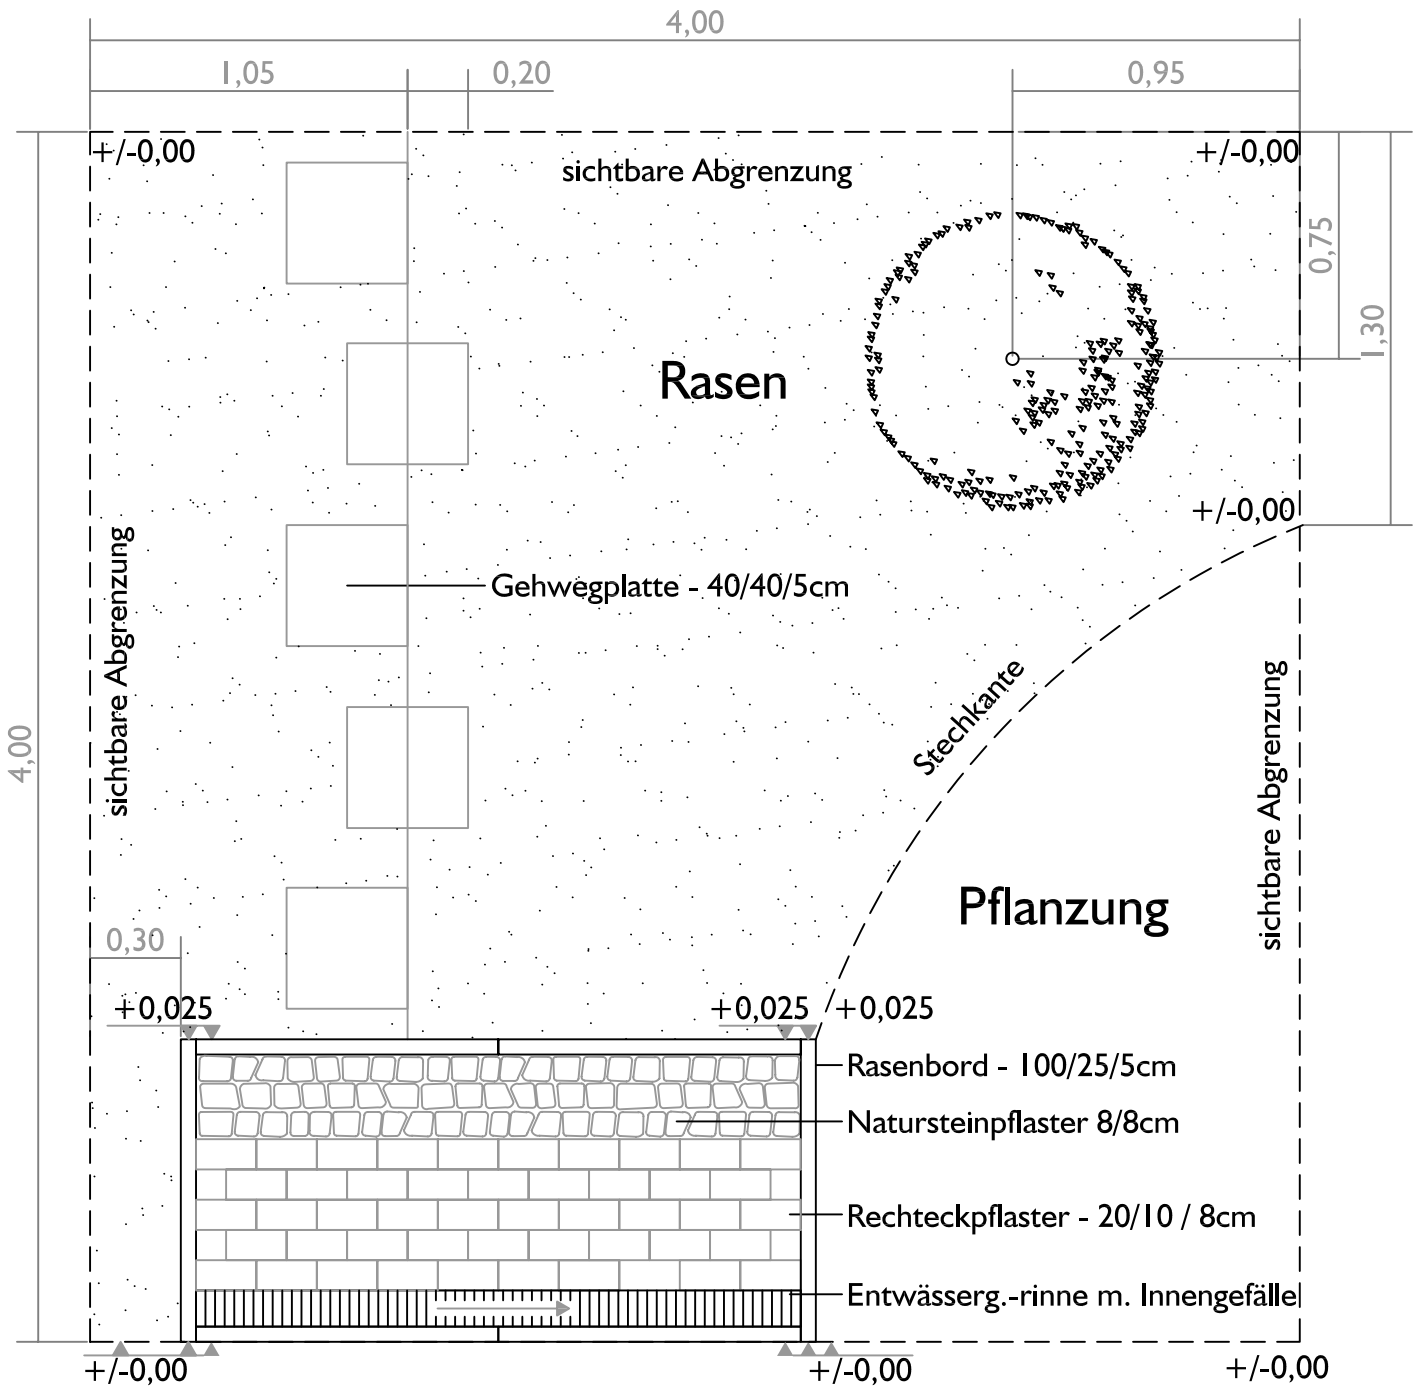

Hauptvermessungslinie +/- 0,00

0,30 m Abstand zwischen Hauptvermessungslinie und Baustelle